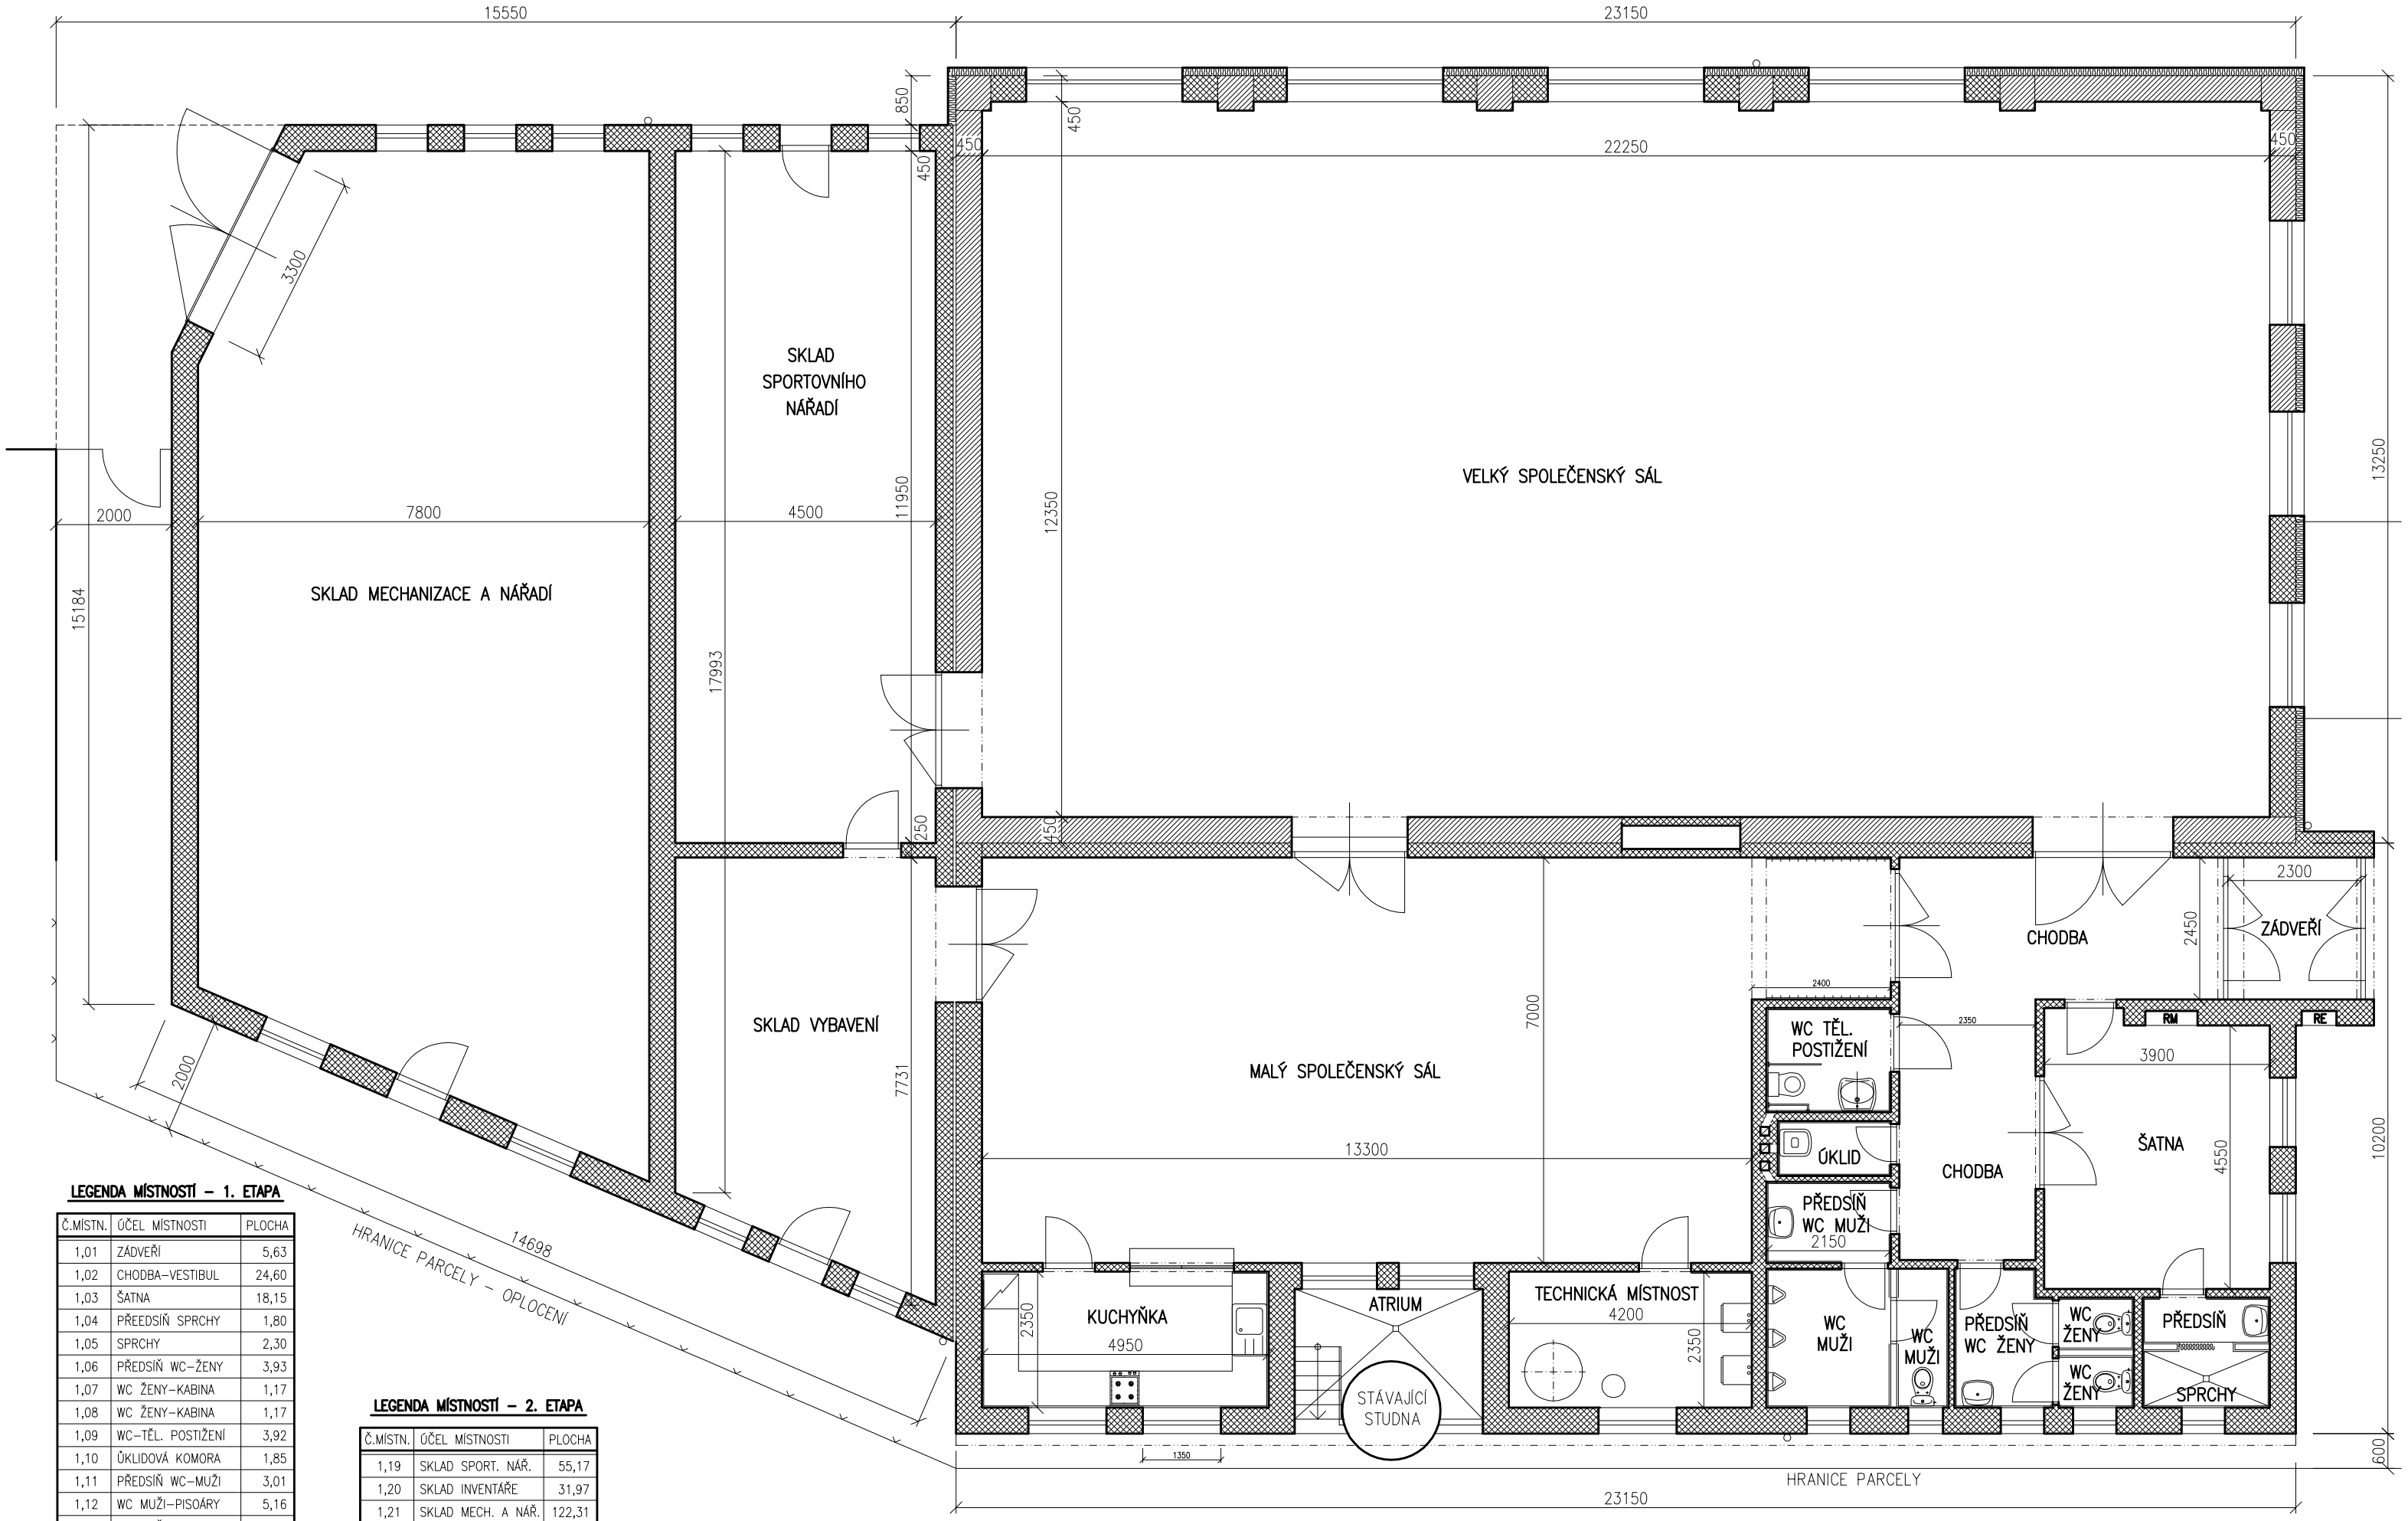


LEGENDA MÍSTNOSTÍ – 1. ETAPA

Č.MÍSTN.	ÚČEL MÍSTNOSTI	PLOCHA
1,01	ZÁDVEŘÍ	5,63
1,02	CHODBA–VESTIBUL	24,60
1,03	ŠATNA	18,15
1,04	PŘEEDSÍŇ SPRCHY	1,80
1,05	SPRCHY	2,30
1,06	PŘEDSÍŇ WC–ŽENY	3,93
1,07	WC ŽENY–KABINA	1,17
1,08	WC ŽENY–KABINA	1,17
1,09	WC–TĚL. POSTIŽENÍ	3,92
1,10	ÚKLIDOVÁ KOMORA	1,85
1,11	PŘEDSÍŇ WC–MUŽI	3,01
1,12	WC MUŽI–PISOÁRY	5,16
1,13	WC MUŽI–KABINA	2,16
1,14	SPOL. SÁL–VELKÝ	277,03
1,15	SPOL. SÁL–MALÝ	99,12
1,16	TECHNICKÁ MÍSTNOST	9,91
1,17	VENKOVNÍ ATRIUM	8,12
1,18	KUCHYŇKA	11,67

LEGENDA MÍSTNOSTÍ – 2. ETAPA

Č.MÍSTN.	ÚČEL MÍSTNOSTI	PLOCHA
1,19	SKLAD SPORT. NÁŘ.	55,17
1,20	SKLAD INVENTÁŘE	31,97
1,21	SKLAD MECH. A NÁŘ.	122,31

0 500 1000 1500 2000 2500 3000 3500 4000 4500 5000 5500 6000

STÁVAJÍCÍ (PŮVODNÍ) ZDIVO

NOVÉ ZDIVO A KONSTRUKCE

VÍCEÚČELOVÉ ZAŘÍZENÍ – STUDIE

TROUBKY–ZDISLAVICE

MÍSTNÍ ČÁST ZDISLAVICE

M 1:100 v.č. 7/4–2